# ДИЗАЙН-ПРОЕКТ МОЩЕНИЯ ВИБРОПРЕССОВАННОЙ ТРОТУАРНОЙ ПЛИТКОЙ СЕРИИ "ДЕКОР+"

*Архитектор: Калинина А.В.*

"ИЛИЯ-ДИЗАЙН"

2012

# ДИЗАЙН-ПРОЕКТ МОЩЕНИЯ

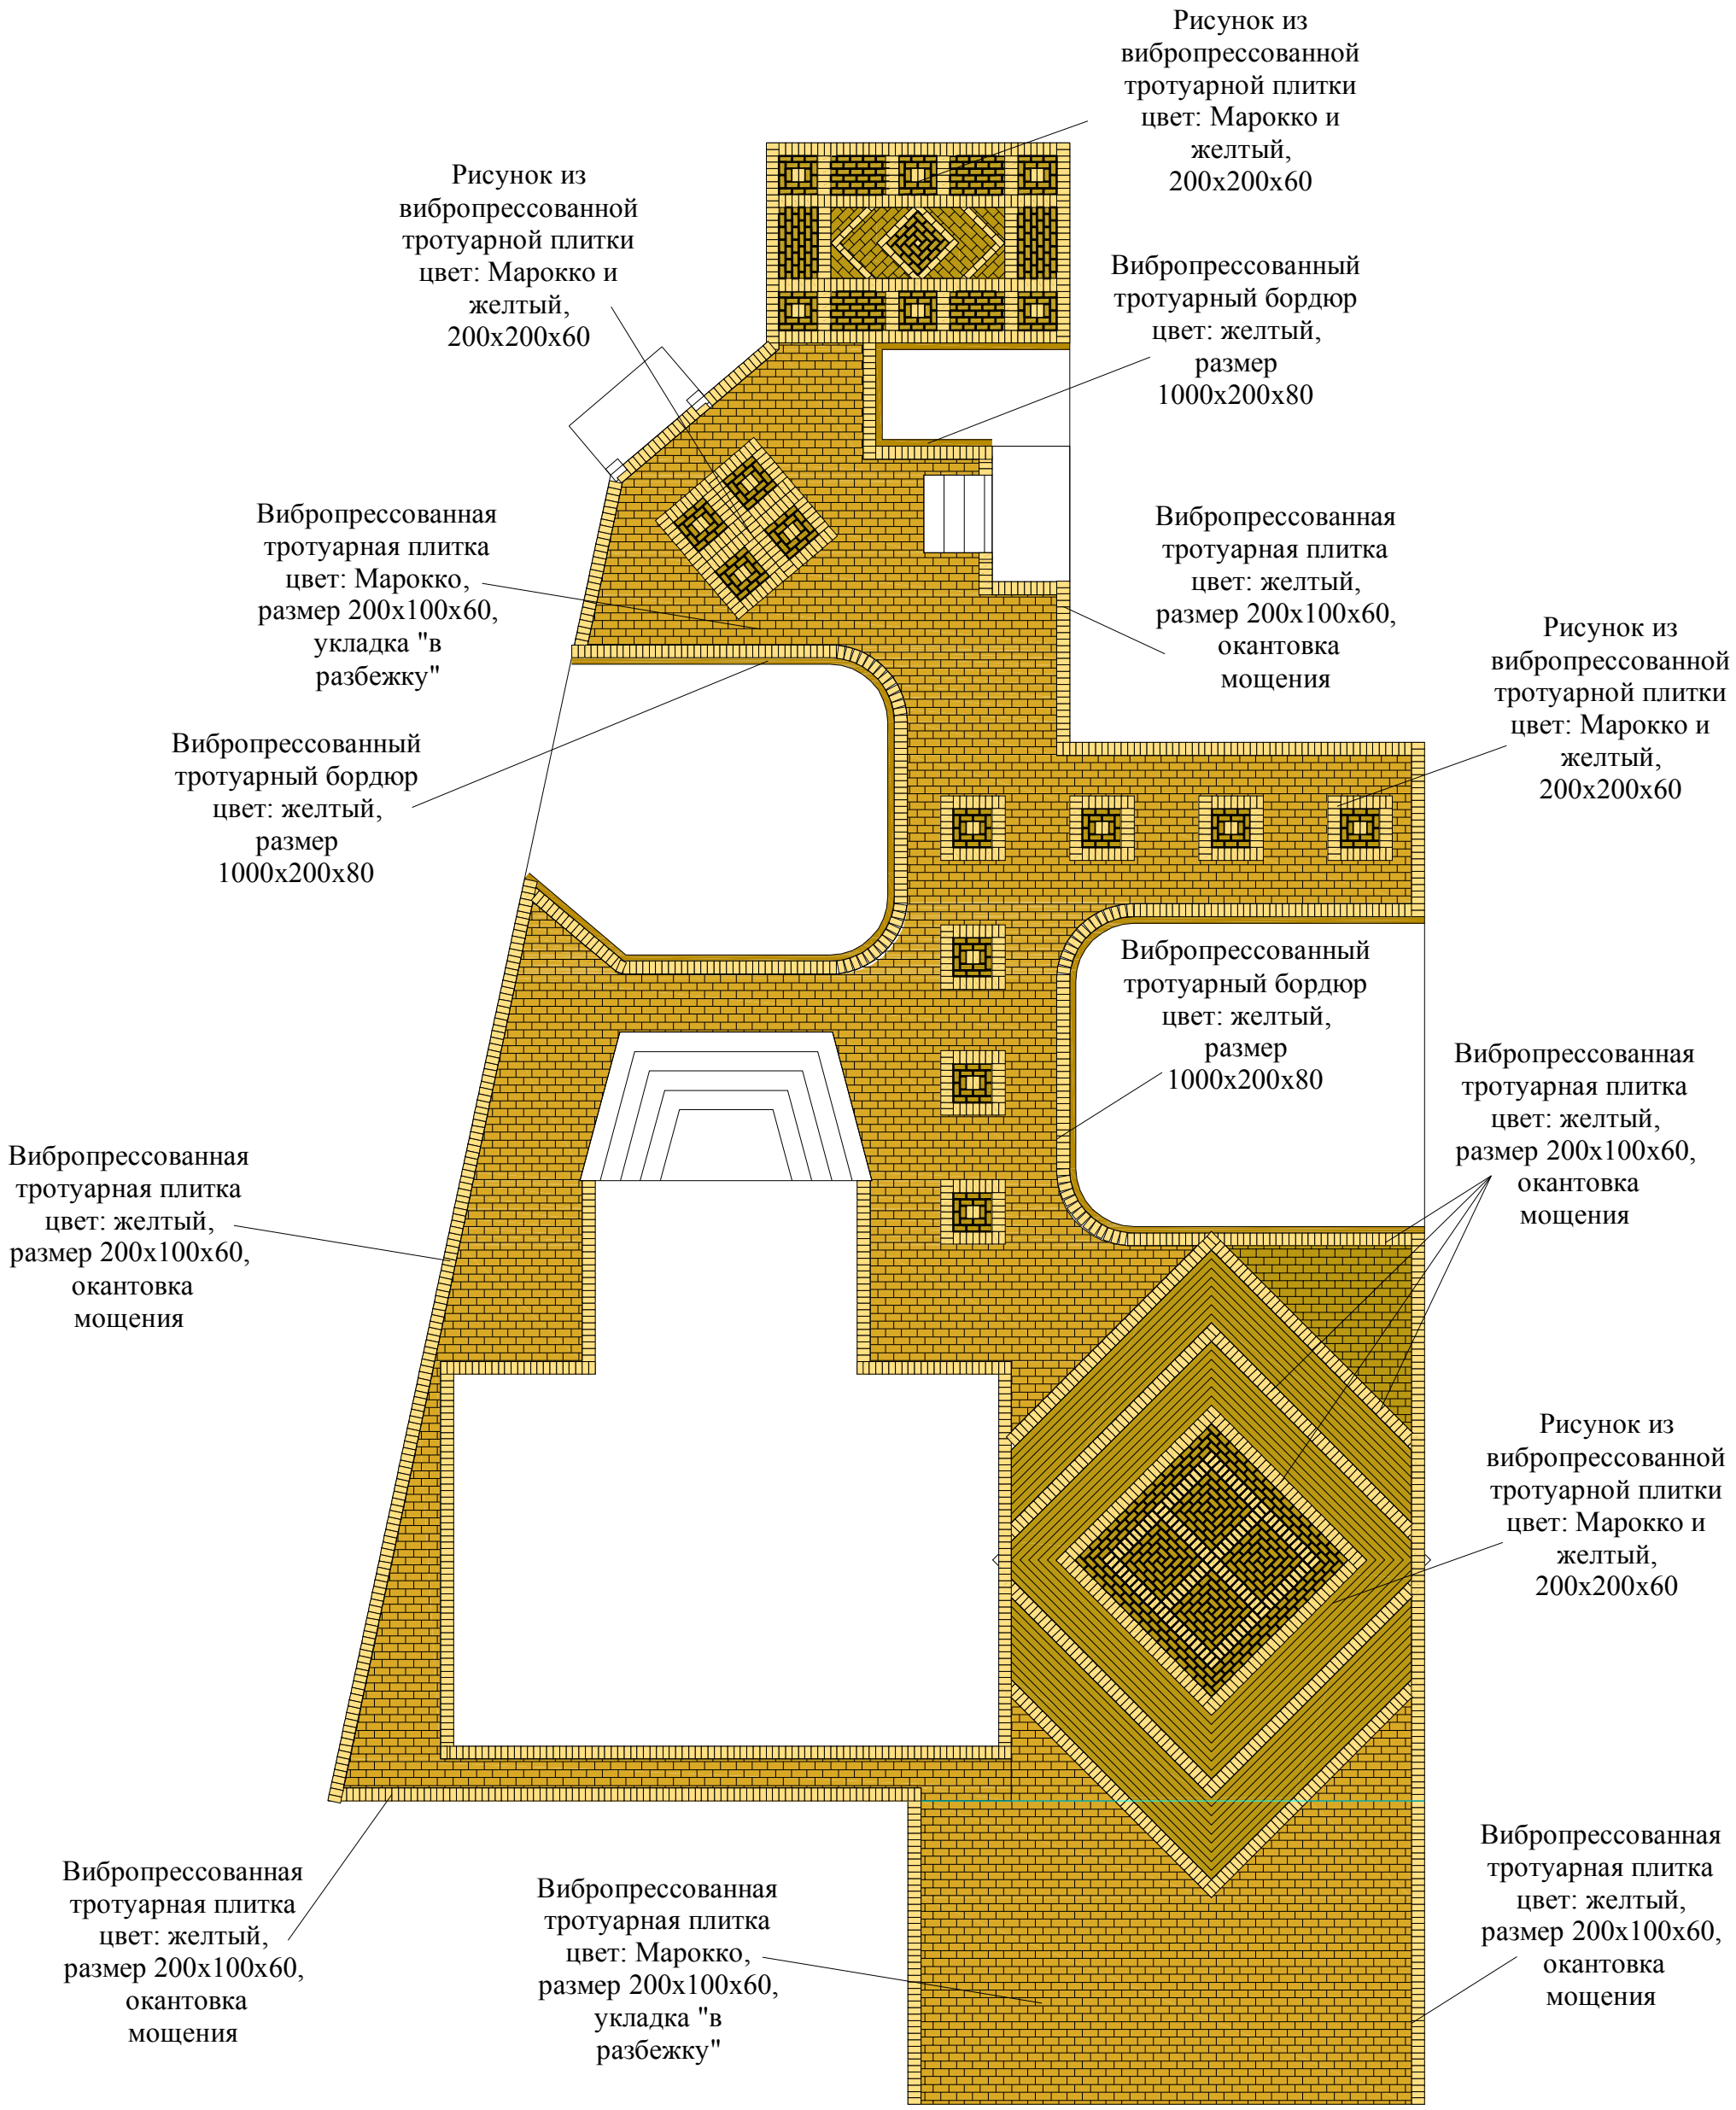


| Дизайн-проект мощения | | | |
|---|---|---|---|
| руководитель проекта: | Ильинская В.В. | стадия: | р.п. |
| архитектор | Калинина А.В. | лист/листов: | 1/5 |
| масштаб: | 1:100 (1см=1м) | дата: | 30.06.2012 |

# ДИЗАЙН-ПРОЕКТ МОЩЕНИЯ
(общий вид с размерами)

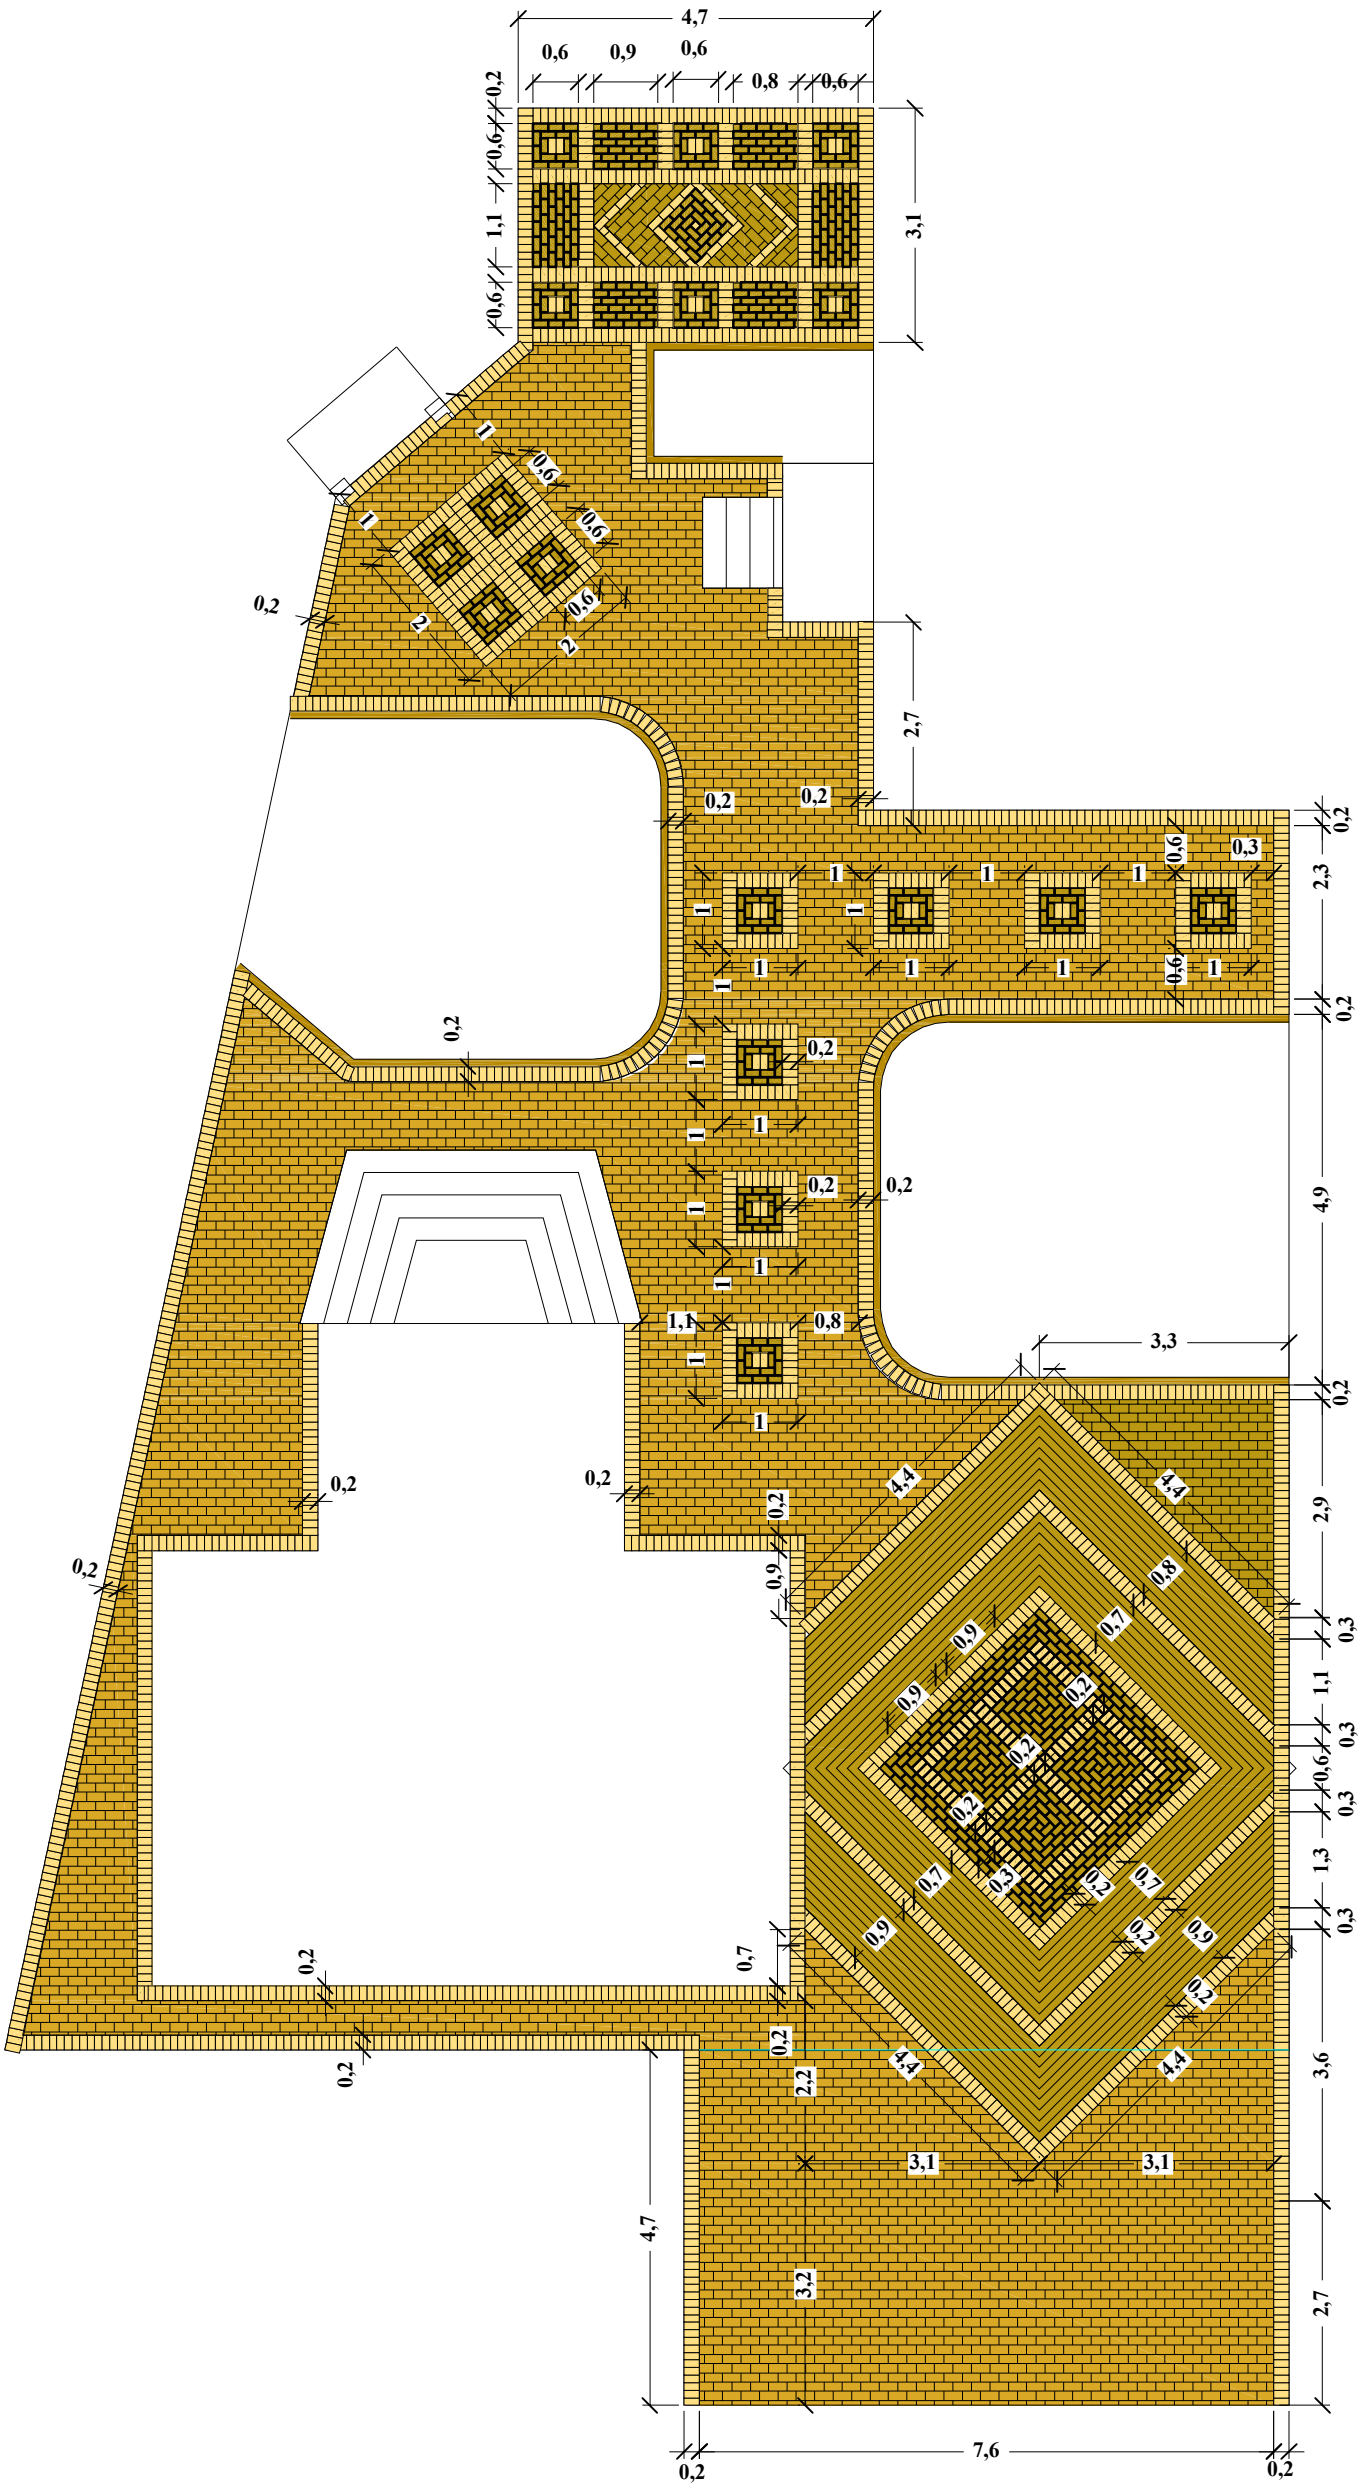


| Дизайн-проект мощения (общий вид с размерами) | | | |
|---|---|---|---|
| руководитель проекта: | Ильинская В .В. | стадия: | р.п. |
| архитектор | Калинина А .В. | лист/листов: | 2/5 |
| | | | |

# ДИЗАЙН-ПРОЕКТ МОЩЕНИЯ
(фрагмент парковочной площадки )

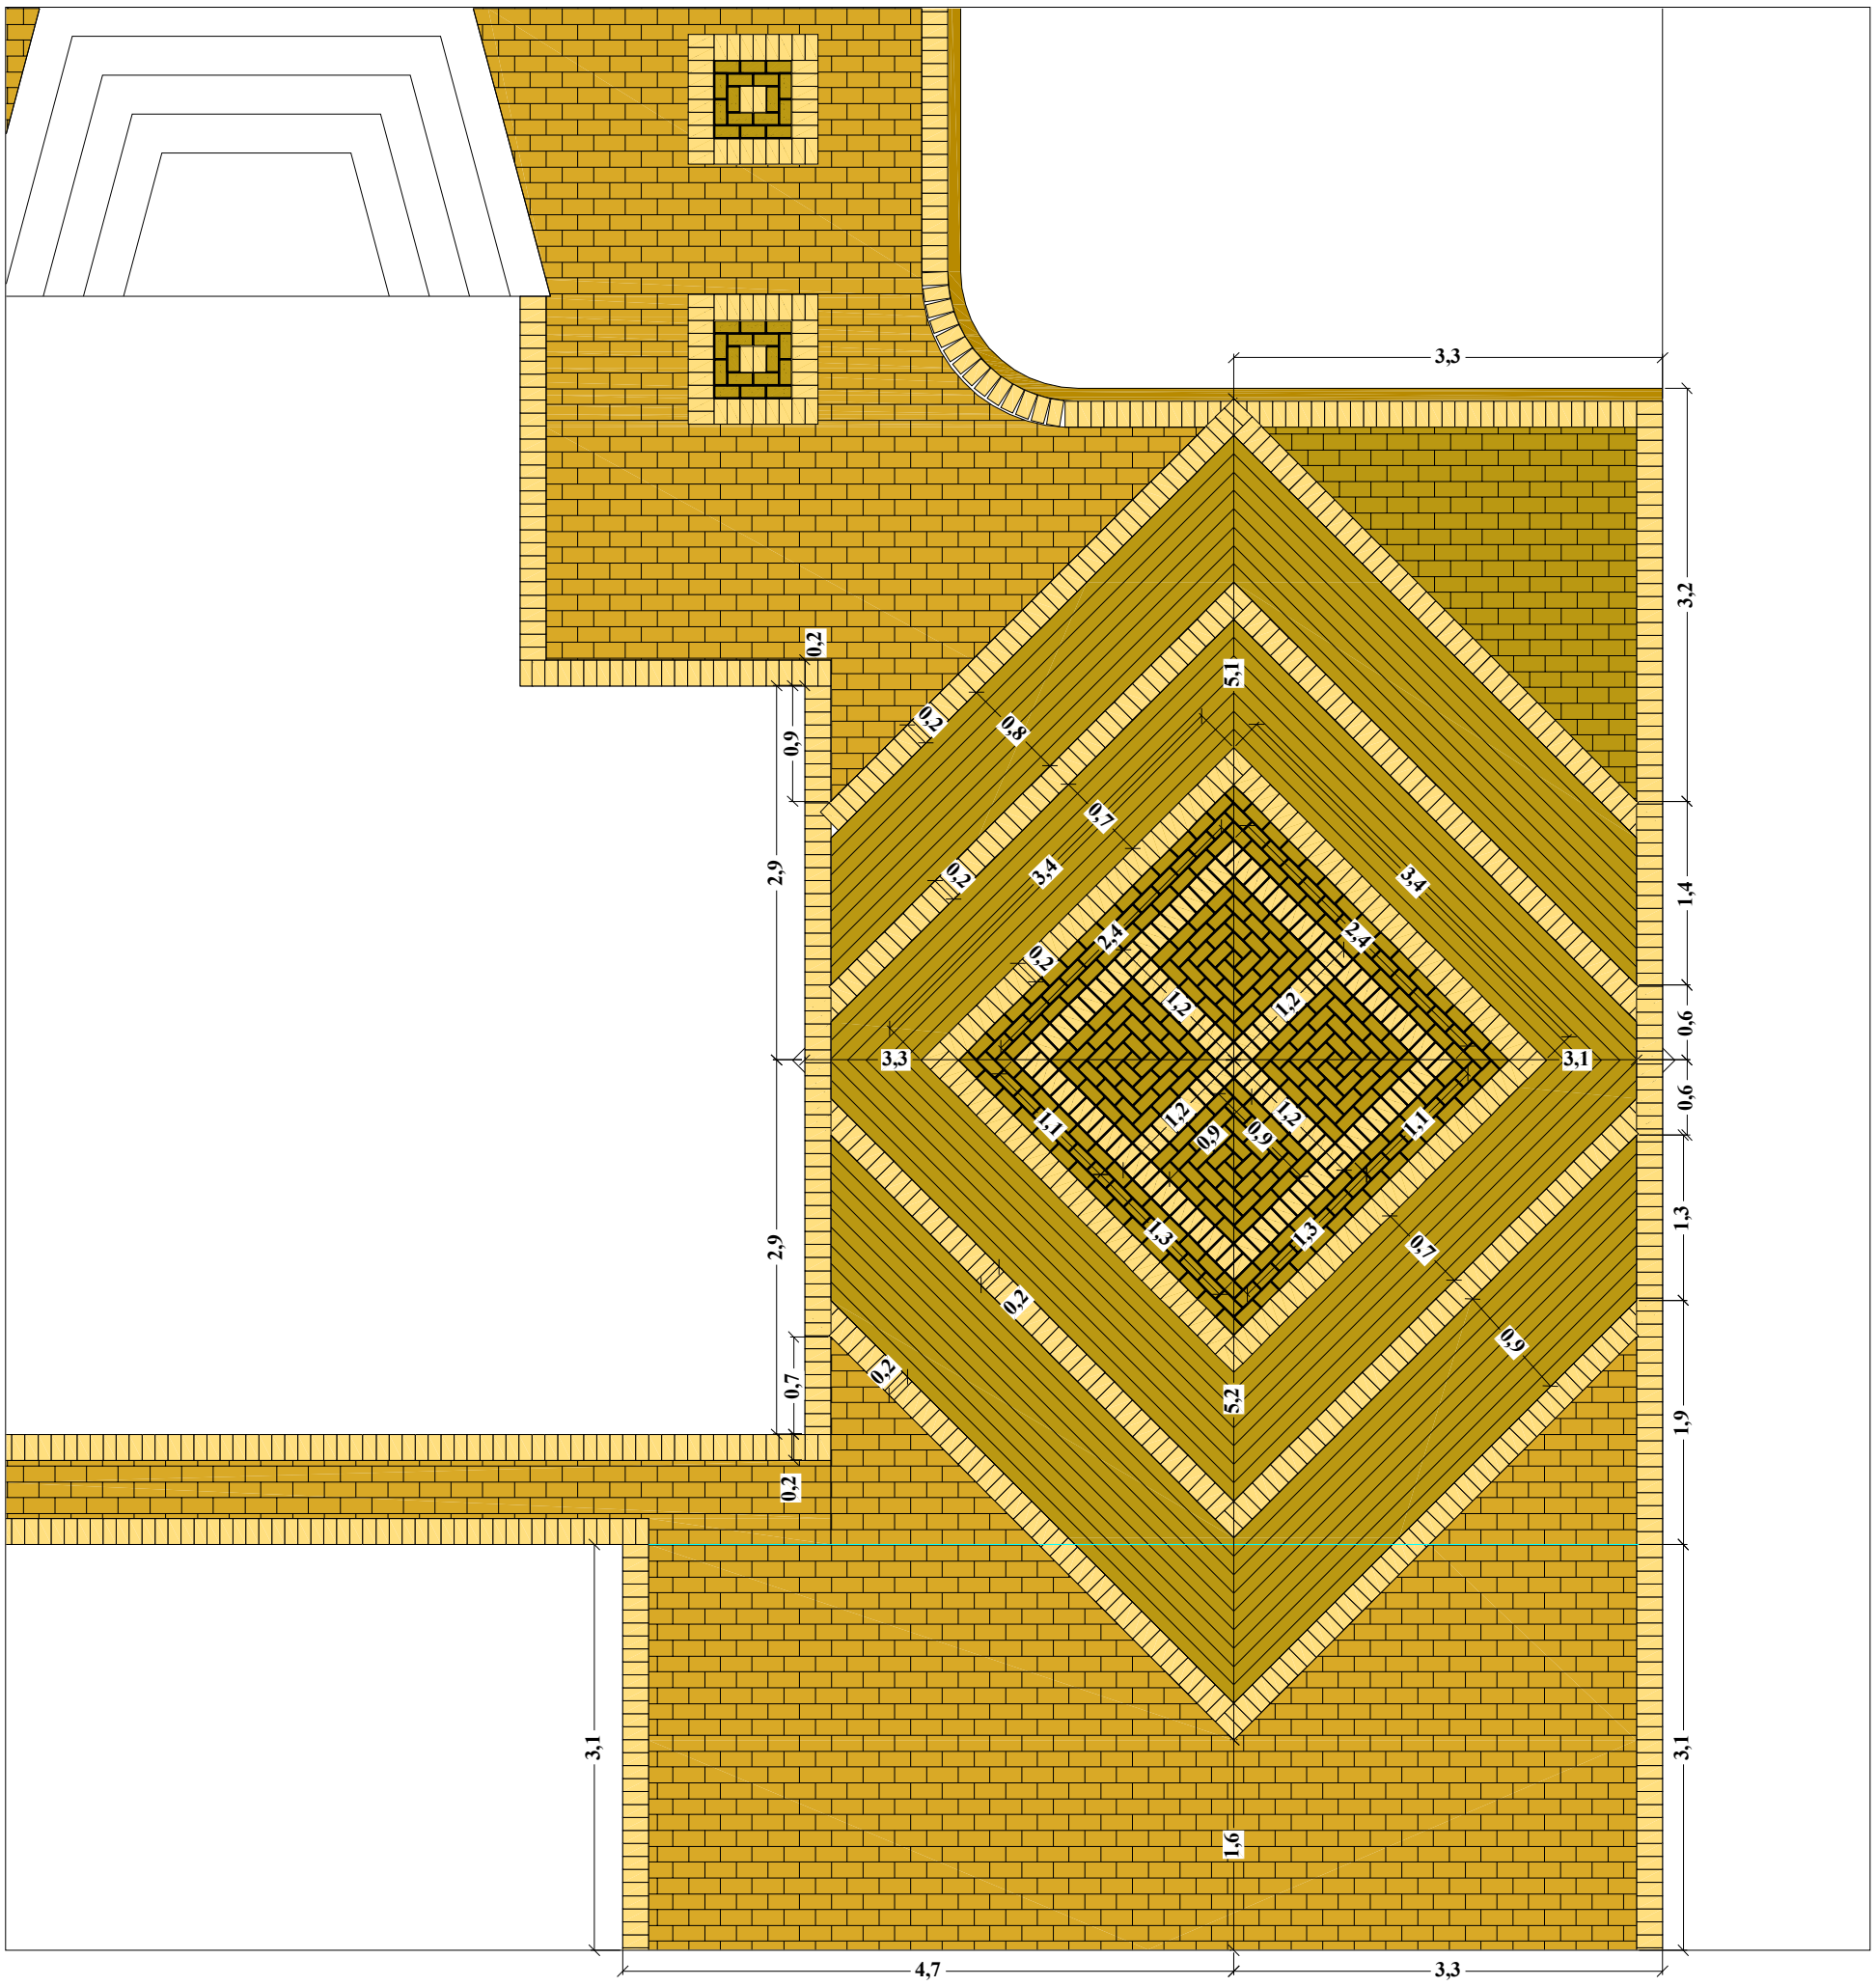


| Фрагмент парковочной площадки | | | |
|---|---|---|---|
| руководитель проекта: | Ильинская В .В. | стадия: | р.п. |
| архитектор | Калинина А .В. | лист/листов: | 3/5 |
| | | | |

# ДИЗАЙН-ПРОЕКТ МОЩЕНИЯ
(фрагмент площадки)

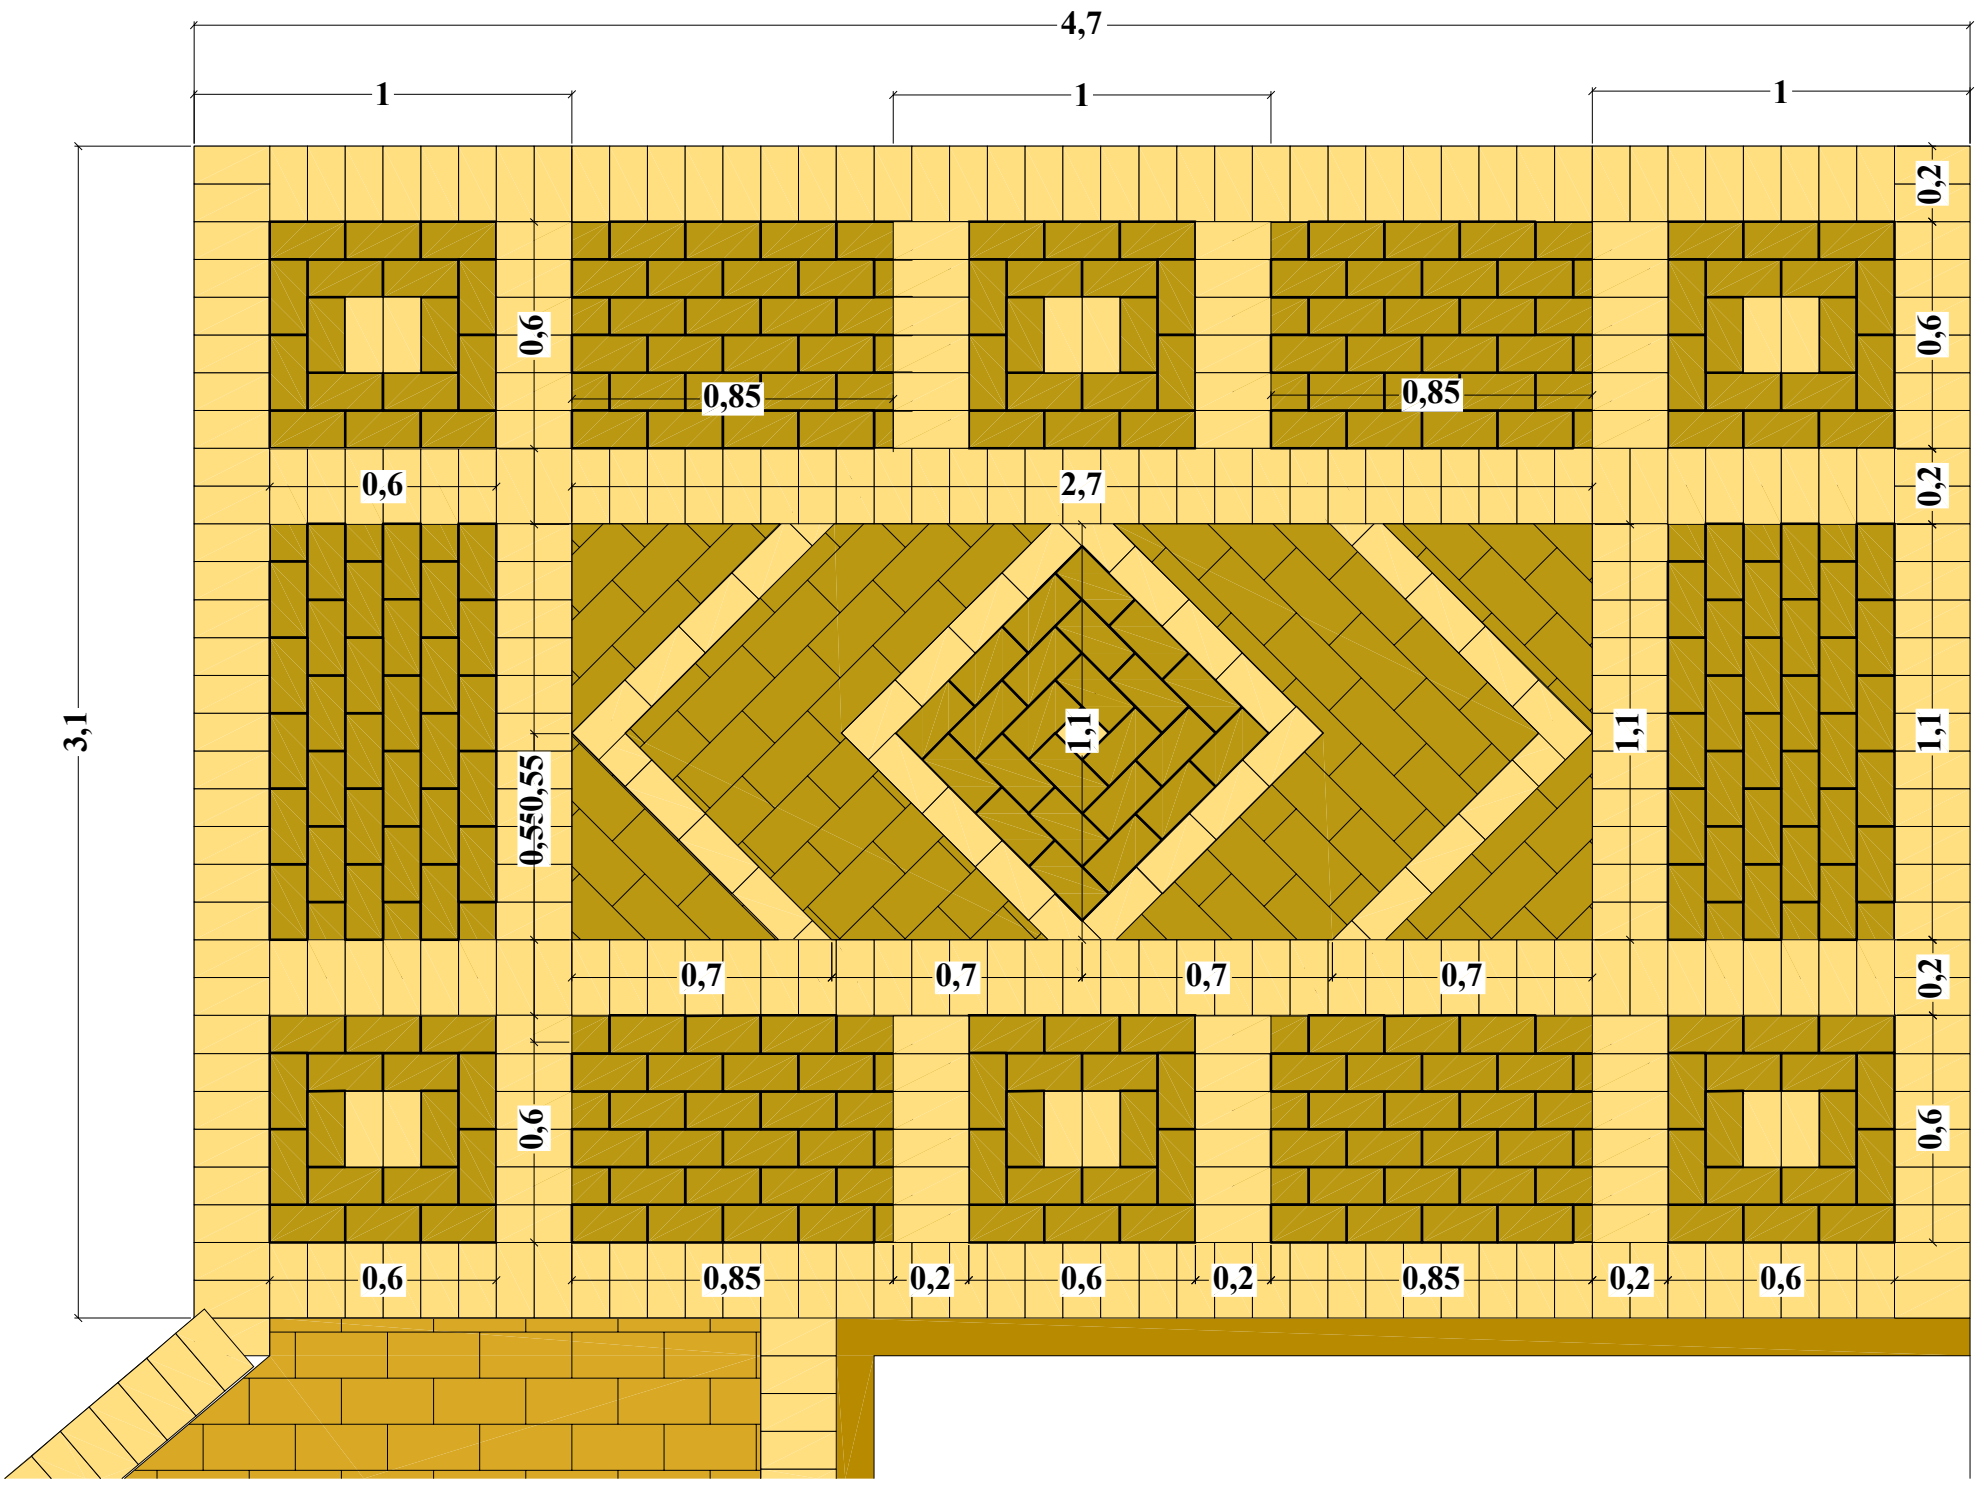


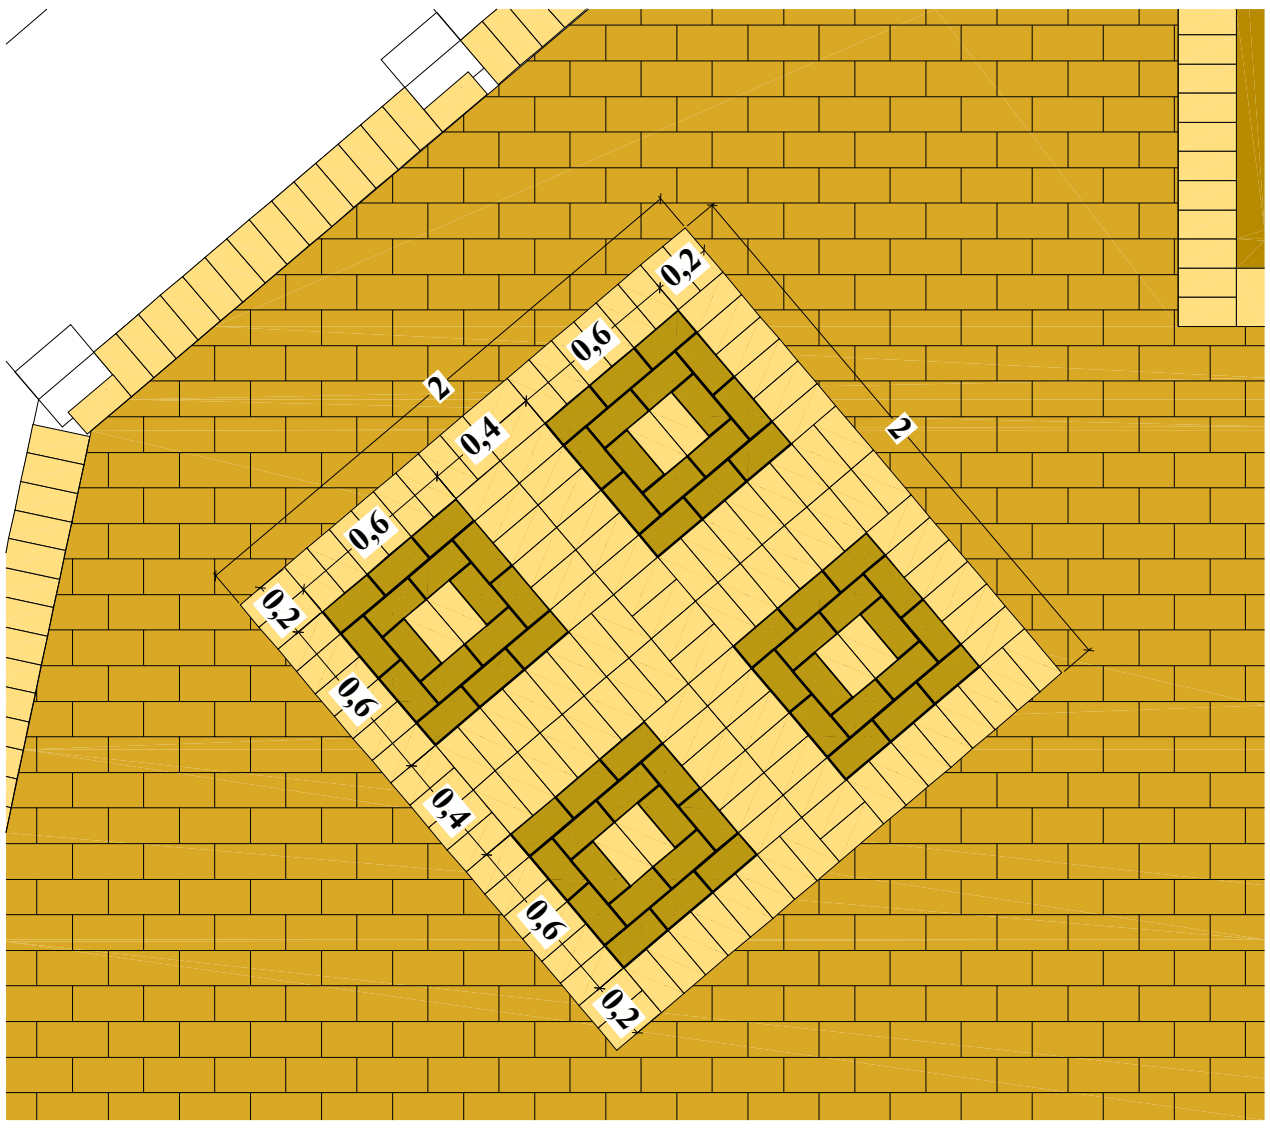


Ряды укладки вибропрессованной тротуарной плитки кратны 0,1 м

| Фрагмент площадок | | | |
|---|---|---|---|
| руководитель проекта: | Ильинская В.В. | стадия: | р.п. |
| архитектор | Калинина А.В. | лист/листов: | 4/5 |
| | | | |

# СПЕЦИФИКАЦИЯ НА МАТЕРИАЛЫ

| | | |
|---|---|---|
| | Вибропрессованная тротуарная плитка 200x100x60, цвет: Марокко | Рисунок "в разбежку"<br>ВСЕГО: 182,70 м² |
| | Вибропрессованная тротуарная плитка 200x100x60, цвет: Желтый | Окантовка и вставки в мощение<br>ВСЕГО: 48,15 м² |
| | Вибропрессованный тротуарный бордюр, 1000x200x80, цвет: Желтый | Окантовка мощения<br>ВСЕГО: 36 п.м |
| ОБЩАЯ ПЛОЩАДЬ МОЩЕНИЯ: 230,85 м² | | |

## РИСУНОК "В РАЗБЕЖКУ"

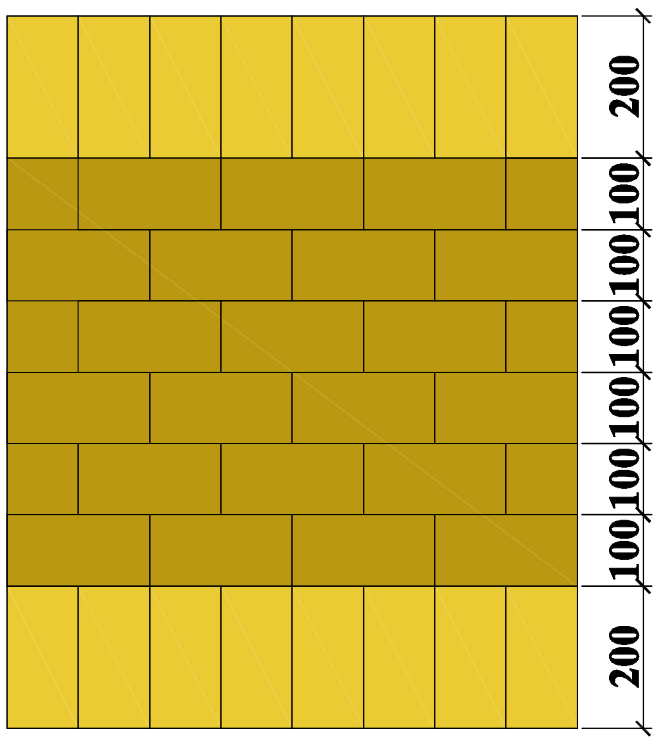


## РАЗРЕЗ 1

(конструкция устройства основания парковочной площадки)

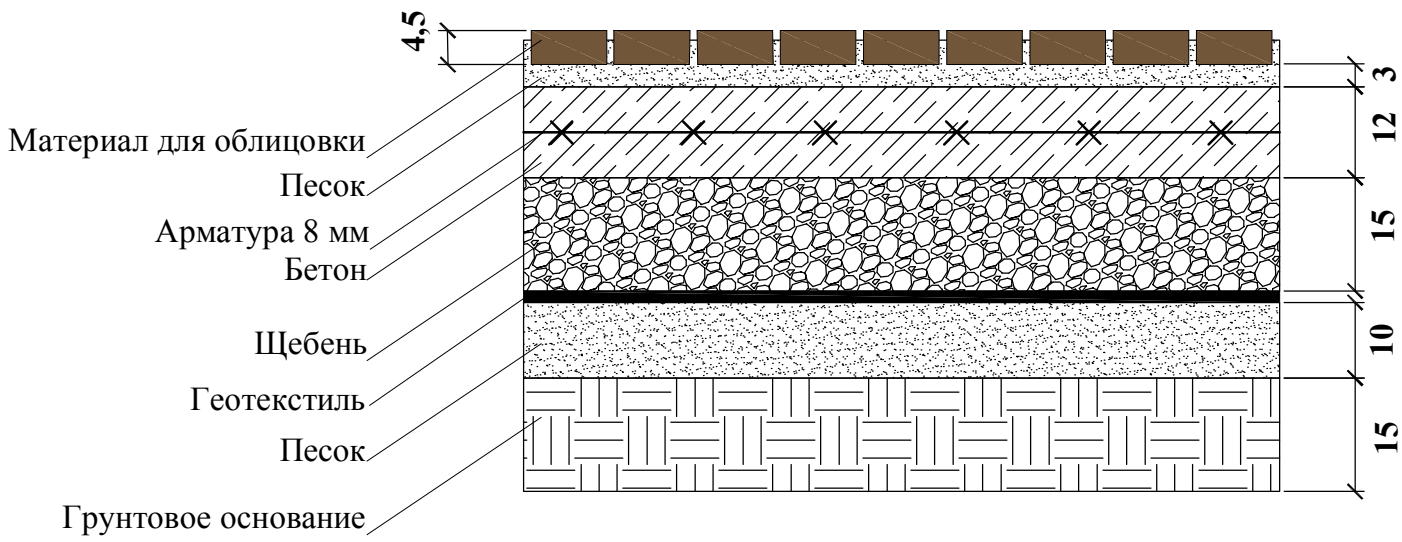


## РАЗРЕЗ 2

(конструкция устройства основания отмостки и дорожек)

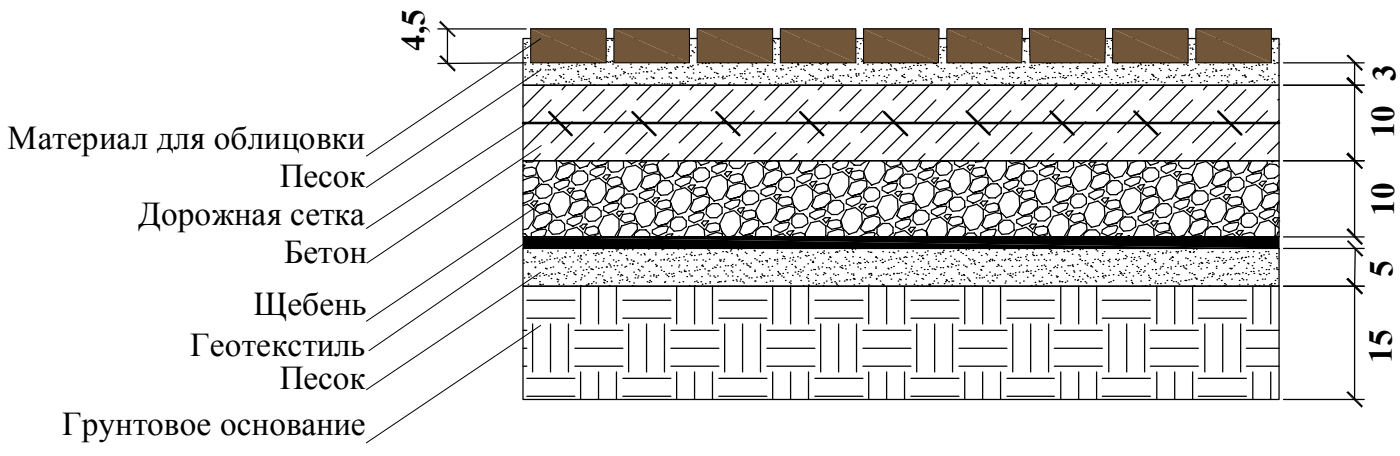


| Дизайн-проект мощения. Спецификация элементов. | | | |
|---|---|---|---|
| руководитель проекта: | Ильинская В.В. | стадия: | р.п. |
| архитектор | Калинина А.В. | лист/листов: | 5/5 |
| масштаб: | | дата: | 30.06.2012 |

Размеры толщины дорожных оснований приведены в сантиметрах